



РОССИЙСКАЯ ФЕДЕРАЦИЯ
АДМИНИСТРАЦИЯ
АСКИЗСКОГО РАЙОНА
РЕСПУБЛИКИ ХАКАСИЯ

РОССИЯ ФЕДЕРАЦИЯЗЫ
ХАКАС РЕСПУБЛИКАЗЫНЫН
АСХЫС АЙМАҒЫНЫН
УСТАҒ-ПАСТАА

ПОСТАНОВЛЕНИЕ

от 29.07.2021

с. Аскиз

№ 539-п

Об утверждении проекта межевания части территории общего пользования в границах д. Нижняя Тея

В соответствии со ст.ст. 5.1, 43 Градостроительного кодекса Российской Федерации, на основании заключения об итогах проведения публичных слушаний от 20.07.2021 г. по вопросу «Утверждение проекта межевания части территории общего пользования в границах д. Нижняя Тея», заключения № 11 Комиссии по внесению изменений в Генеральные планы и Правила землепользования и застройки поселений и рассмотрению других вопросов в градостроительной деятельности поселений в составе Аскизского района Республики Хакасия, ст.ст. 35, 40 Устава муниципального образования Аскизский район от 20.12.2005г., Администрация Аскизского района Республики Хакасия постановляет:

Утвердить проект межевания части территории общего пользования в границах д. Нижняя Тея.

Глава Администрации

А.В. Челтыгмашев

Индивидуальный Предприниматель Борзояков Себастьян Георгиевич
Адрес: 655700, Республика Хакасия, Аскизский район, аал Катанов, Тел.: +79992236941
email: bsyurot@gmail.com
ИНН 190504225797 Св-во № 926956

Заказчик: *Администрация Усть-Чульского сельсовета Аскизского района Республики Хакасия*

Проект межевания части территории общего пользования в границах д.Нижняя Теля.

Материалы по обоснованию

Аскиз 2021 г.

Индивидуальный Предприниматель Борзояков Себастьян Георгиевич
Адрес: 655700, Республика Хакасия, Аскизский район, аал Катанов, Тел.: +79992236941
email: bsyuro1@gmail.com
ИНН 190504225797 СВ-во № 926956

Заказчик: *Администрация Усть-Чульского сельсовета Аскизского района Республики Хакасия*

Проект межевания части территории общего пользования в границах д.Нижняя Тея.

Материалы по обоснованию


Индивидуальный предприниматель



Борзояков С.Г.

Аскиз 2021 г.

Чертеж
Материалы по обоснованию

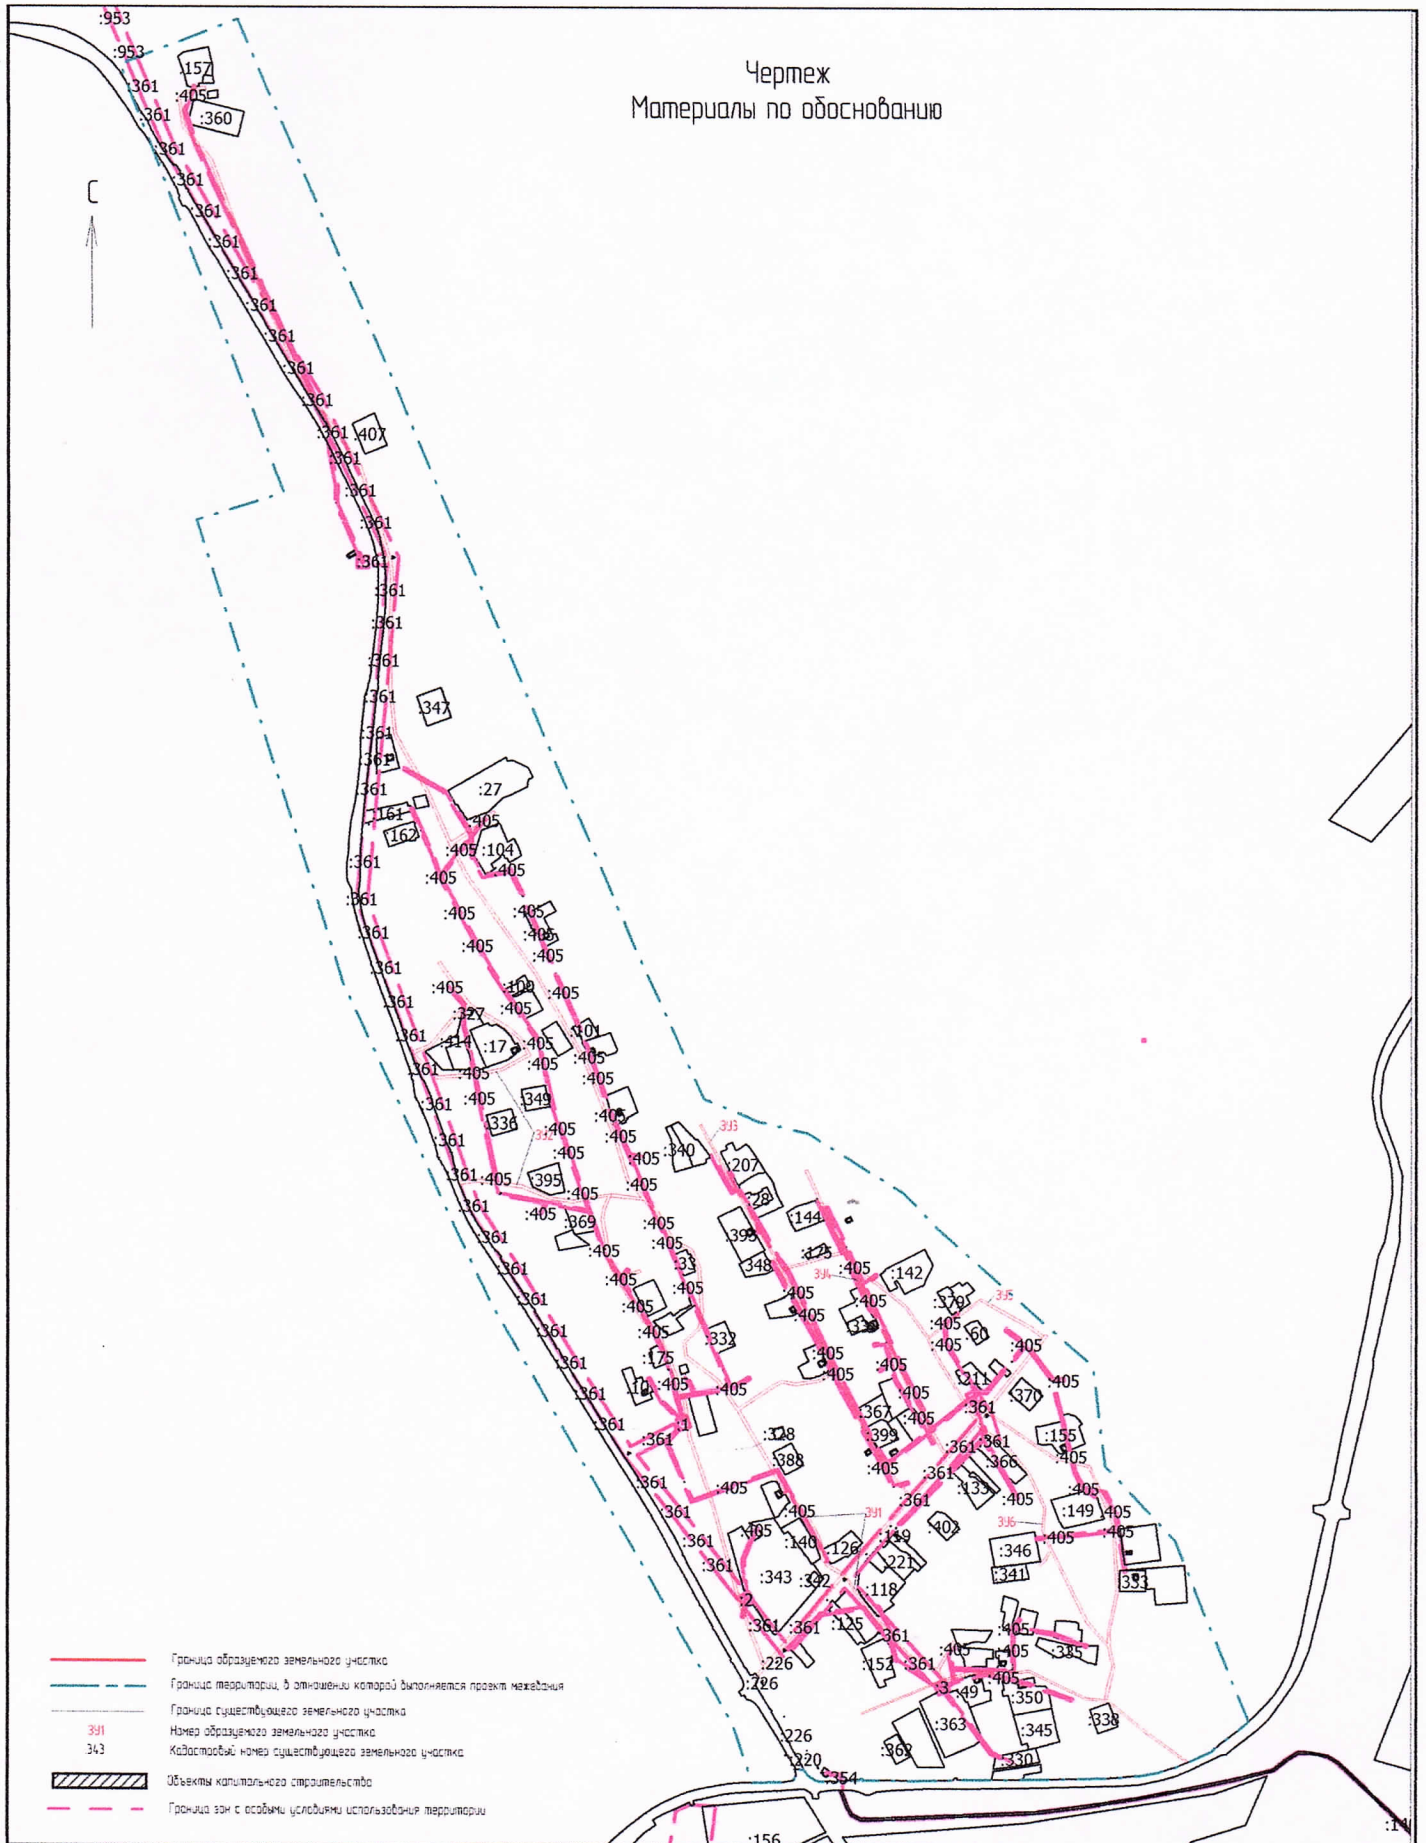

Заказчик: Администрация Усть-Чульского сельсовета

Изм.	Кол.ч.	Лист	№ док.	Подпись	Дата
Исполнитель		Боргожков С.Г.			

Проект межевания части территории
общего пользования в границах
д. Нижняя Тейя

Лист	Листов	Масштаб
1	1	1:10 000

Чертеж
Материалы по обоснованию
М 1:10 000

ИП Боргожков С.Г.