



РОССИЙСКАЯ ФЕДЕРАЦИЯ
АДМИНИСТРАЦИЯ
АСКИЗСКОГО РАЙОНА
РЕСПУБЛИКИ ХАКАСИЯ

РОССИЯ ФЕДЕРАЦИЯЗЫ
ХАКАС РЕСПУБЛИКАЗЫНЫН
АСХЫС АЙМАҒЫНЫН
УСТАФ-ПАСТАА

ПОСТАНОВЛЕНИЕ

от 13.04.2021

с. Аскиз

№ 278-п

Об утверждении проекта межевания части территории жилого района с. Аскиз, в границах земельного участка, ограниченного с севера ул. Первомайская, с юга ул. Красноармейская, с востока ул. Суворова

В соответствии со ст.ст. 5.1, 43 Градостроительного кодекса Российской Федерации, на основании заключения об итогах проведения публичных слушаний от 07.04.2021 г. по вопросу «Утверждение проекта межевания части территории жилого района с. Аскиз, в границах земельного участка, ограниченного с севера ул. Первомайская, с юга ул. Красноармейская, с востока ул. Суворова», заключения № 6 Комиссии по внесению изменений в Генеральные планы и Правила землепользования и застройки поселений и рассмотрению других вопросов в градостроительной деятельности поселений в составе Аскизского района Республики Хакасия, ст.ст. 35, 40 Устава муниципального образования Аскизский район от 20.12.2005г., Администрация Аскизского района Республики Хакасия постановляет:

Утвердить проект межевания части территории жилого района с. Аскиз, в границах земельного участка, ограниченного с севера ул. Первомайская, с юга ул. Красноармейская, с востока ул. Суворова.

Глава Администрации



А.В. Челтыгмашев

Индивидуальный Предприниматель Борзояков Себастьян Георгиевич
Адрес: 655700, Республика Хакасия, Аскизский район, аал Катанов, Тел.: +79992236941
email: bsyurol@gmail.com
ИНН 190504225797 Св-во № 926956

Заказчик: *Миндибеков Иван Иванович*

Проект межевания части территории жилого района с.Аскиз, в границах земельного участка, ограниченного с севера ул.Первомайская, с юга ул.Красноармейская, с востока ул.Суворова

Материалы по обоснованию

Аскиз 2021 г.

Индивидуальный Предприниматель Борзояков Себастьян Георгиевич
Адрес: 655700, Республика Хакасия, Аскизский район, аал Катанов, Тел.: +79992236941
email: bsyurol@gmail.com
ИНН 190504225797 Св-во № 926956

Заказчик: *Миндибеков Иван Иванович*

Проект межевания части территории жилого района с.Аскиз, в границах земельного участка, ограниченного с севера ул.Первомайская, с юга ул.Красноармейская, с востока ул.Суворова

Материалы по обоснованию


Индивидуальный предприниматель



Борзояков С.Г.

Аскиз 2021г.

Чертеж Материалы по обоснованию

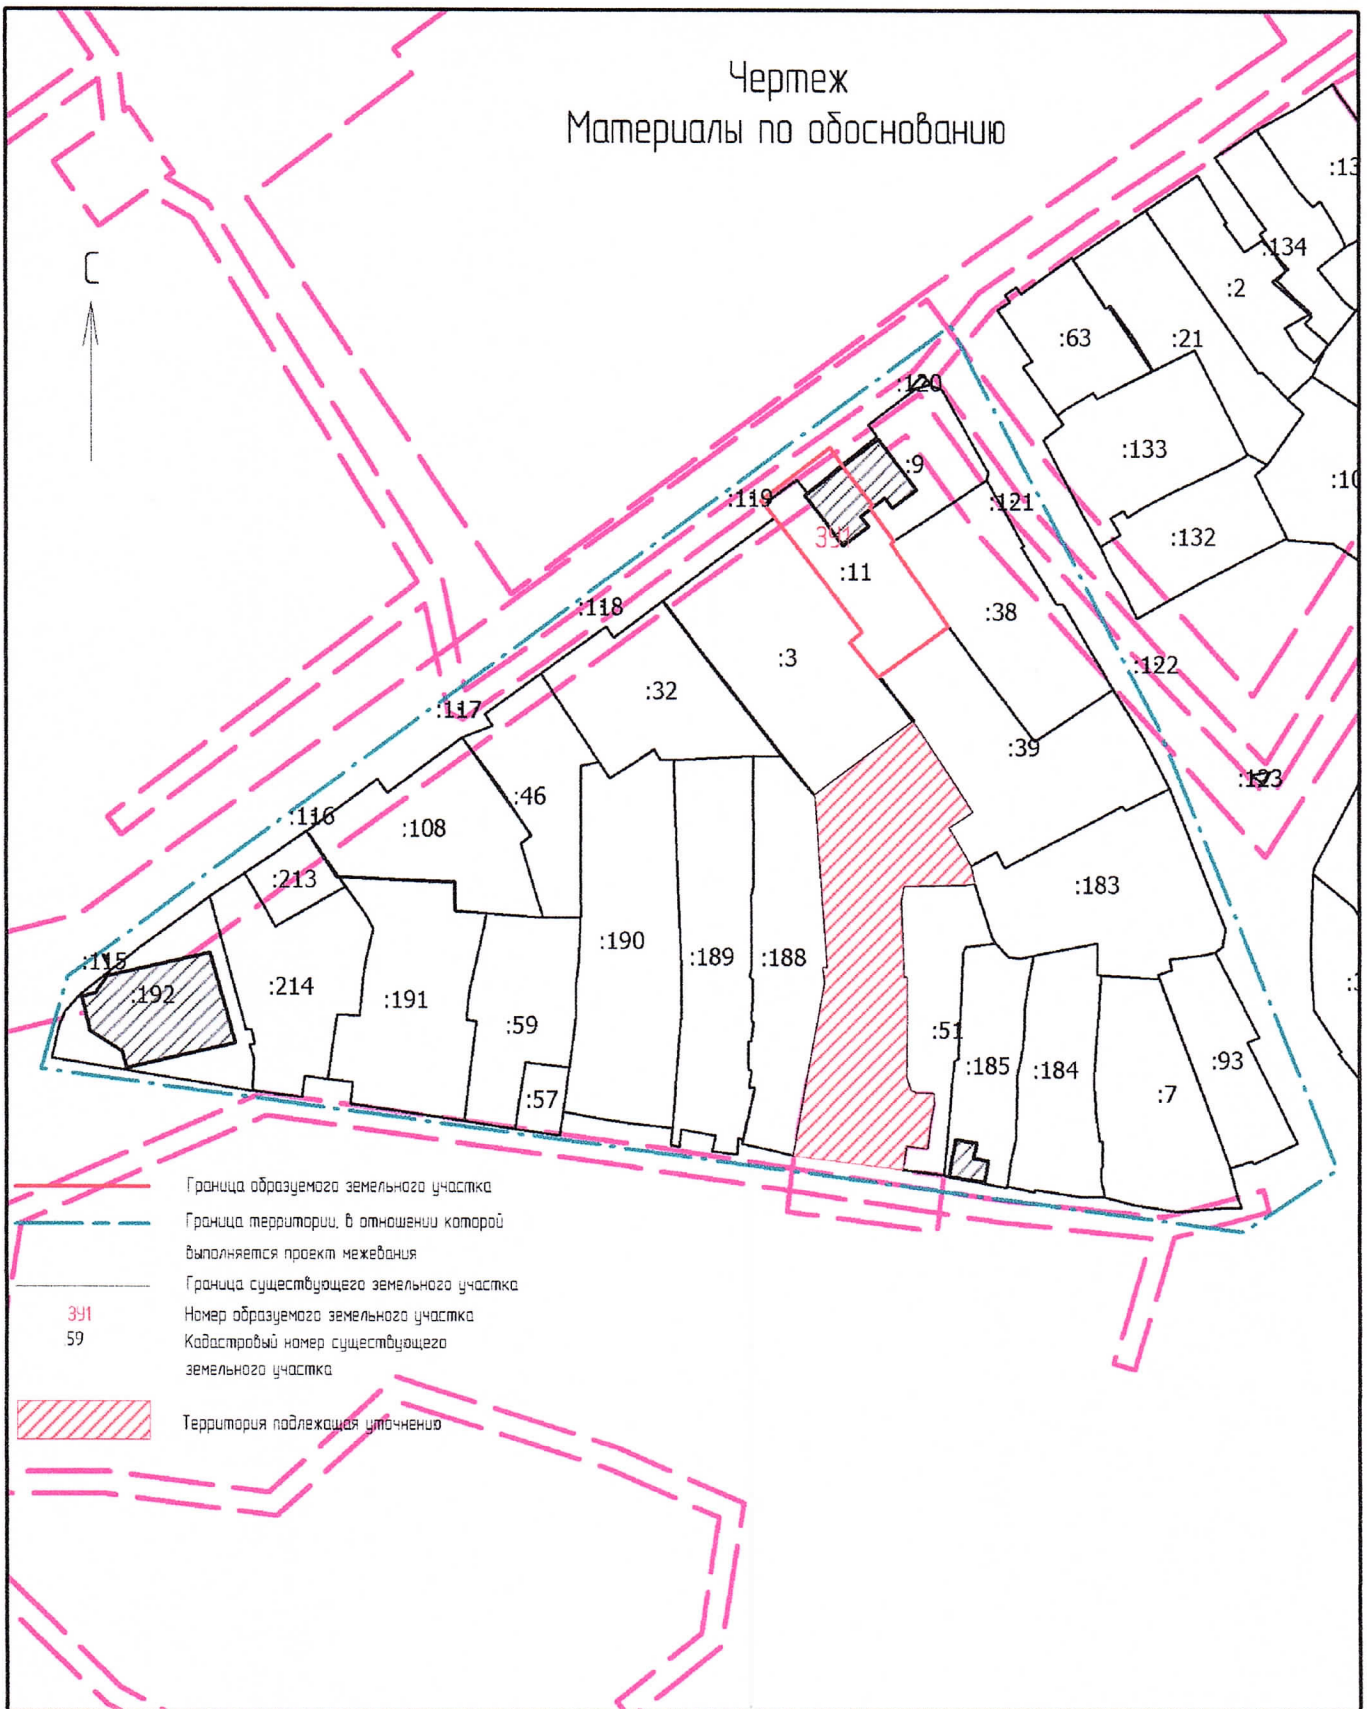

- Граница образуемого земельного участка
- Граница территории, в отношении которой выполняется проект межевания
- Граница существующего земельного участка
- 391 Номер образуемого земельного участка
- 59 Кадастровый номер существующего земельного участка
- Территория подлежащая уточнению

Заказчик: Миндибеков Иван Иванович					
Изм.	Кол.уч.	Лист	№ док.	Подпись	Дата
Исполнитель: Борзяков С.Г.					
Проект межевания части территории жилого района с.Аскиз, в границах земельного участка, ограниченного с севера ул.Первомайская, с юга ул.Красноармейская, с востока ул.Суворова					
			Лист	Листов	Масштаб
			1	1	1 : 1 500
Чертеж Материалы по обоснованию М 1:1500					
ИП Борзяков С.Г.					